



ΕΦΗΜΕΡΙΣ ΤΗΣ ΚΥΒΕΡΝΗΣΕΩΣ

ΤΗΣ ΕΛΛΗΝΙΚΗΣ ΔΗΜΟΚΡΑΤΙΑΣ

ΤΕΥΧΟΣ ΤΕΤΑΡΤΟ **Αρ. Φύλλου 535**

1 Ιουλίου 2002

ΠΕΡΙΕΧΟΜΕΝΑ

ΑΠΟΦΑΣΕΙΣ

ΑΠΟΦΑΣΕΙΣ

Αριθ. 11278 (1)

Φρέαρ «ΠΡΟΦΗΤΗ ΔΑΝΙΗΛ» Προσωρινή κατάληψη χώρων για τις ανάγκες κατασκευής του Έργου του Μετρό.

Η ΥΠΟΥΡΓΟΣ ΠΕΡΙΒΑΛΛΟΝΤΟΣ, ΧΩΡΟΤΑΞΙΑΣ ΚΑΙ ΔΗΜΟΣΙΩΝ ΕΡΓΩΝ

Έχοντας υπόψη:

1. Το Νόμο 1558/1985 (ΦΕΚ 157/26.7.95) «Κυβέρνηση και Κυβερνητικά Όργανα».

2. Το Ν. 1955/91 (ΦΕΚ 112/18.07.91) περί ιδρύσεως Εταιρείας με την επωνυμία «ΑΤΤΙΚΟ ΜΕΤΡΟ Α.Ε.» και ειδικώτερα τις διατάξεις του άρθρου τρίτου «κύρωση της σύμβασης» σε συνδυασμό με τα άρθρα έβδομο και δέκατο «Απαλλοτριώσεις» του ιδίου Νόμου.

3. Την απόφαση Υπουργού ΠΕΧΩΔΕ Δ16/010/70/-Γ/30.01.92 περί μεταβίβασης δικαιωμάτων και υποχρεώσεων του Δημοσίου στην ΑΤΤΙΚΟ ΜΕΤΡΟ Α.Ε.

4. Την απόφαση Υπουργού ΠΕΧΩΔΕ, Δ16α/04/226/-Γ/19.03.92 περί «καθορισμού καθ' ύλην Τεχνικών Δ/νσεων ΓΓΔΕ αρμοδίων για Τεχνικά θέματα εποπτείας Νομικών Προσώπων Γ.Γ.Δ.Ε.».

Το με αριθμό πρωτοκόλλου ALX-21309/10.6.02 έγγραφο της ΑΤΤΙΚΟ ΜΕΤΡΟ Α.Ε. με το οποίο ζητείται η προσωρινή κατάληψη της έκτασης με στοιχεία ΑΒΓΔΕΖΗΘΙΚΑ (εμβαδού Ε=3500m2), που βρίσκονται στην Ιερά Οδό στο Δήμο Αθηναίων και φαίνονται στο συνημμένο σχέδιο.

Φερόμενοι ιδιοκτήτες του πιο πάνω χώρου είναι οι: Γ. Μαρίνος, Α. Πλατύραρχος, Ευάγγελος Παλυβός κ.α.

και επειδή

Η προσωρινή κατάληψη των υπόψη ιδιοκτησιών κρίνεται αναγκαία για την κατασκευή του Μετρό και προβλέπεται από το Νόμο 1955/91 η κατάληψη χώρων που εμπίπτουν στους σκοπούς της Εταιρείας ΑΤΤΙΚΟ ΜΕΤΡΟ Α.Ε., αποφασίζουμε:

Την προσωρινή κατάληψη της έκτασης με στοιχεία ΑΒΓΔΕΖΗΘΙΚΑ (εμβαδού Ε=3500m2), που βρίσκεται στην Ιερά Οδό Ελλης στο Δήμο Αθηναίων και φαίνονται στο συνημμένο σχέδιο, το οποίο αποτελεί αναπόσπαστο μέρος της απόφασης αυτής.

Μετά το πέρας των εργασιών οι χώροι θα αποδοθούν στους ιδιοκτήτες τους στην κατάσταση που αυτοί βρίσκονται πριν από την κατάληψη. Προς τούτο η ΑΤΤΙΚΟ ΜΕΤΡΟ Α.Ε. θα καταγράψει την υφιστάμενη, προ της κατάληψης, κατάσταση. Η κατάληψη θα διαρκέσει μέχρι την ολοκλήρωση του έργου.


Η αποζημίωση για την προσωρινή κατάληψη των παραπάνω ιδιοκτησιών θα καθορισθεί όπως προβλέπεται από τις διατάξεις του δεκάτου άρθρου του Ν. 1955/91, θα καταβληθεί δε όπως ορίζεται στο άρθρο τρίτο του ιδίου Νόμου

Η απόφαση αυτή να δημοσιευθεί στην Εφημερίδα της Κυβερνήσεως.

Αθήνα, 19 Ιουνίου 2002

Η ΥΠΟΥΡΓΟΣ

Β. ΠΑΠΑΝΔΡΕΟΥ

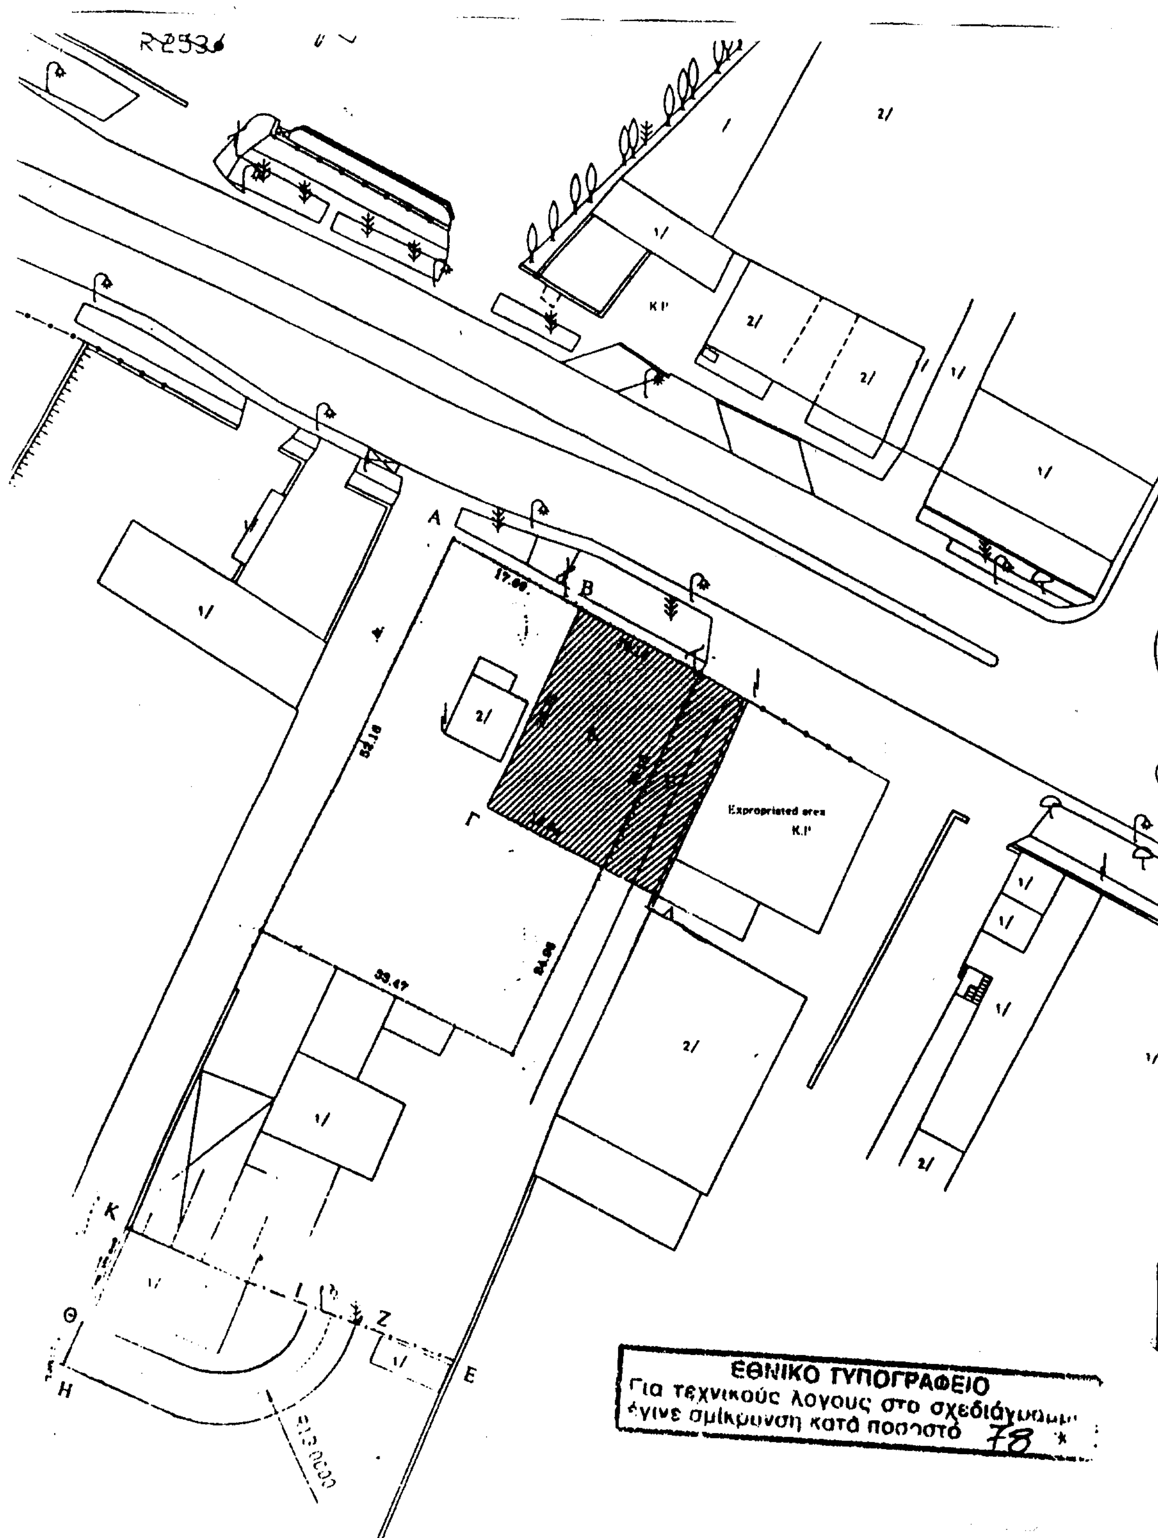

A
B
Γ
Δ
Expropriated area
K.P
K
Θ
H
I
Z
E
ΕΘΝΙΚΟ ΤΥΠΟΓΡΑΦΕΙΟ
Για τεχνικούς λόγους στο σχεδιάγραμμα
έγινε σμίκρυνση κατά ποσοστό 78

Αριθ. 2362 (2)

Κήρυξη ως αναδασωτέας έκτασης συνολικού εμβαδού 236,00 τ.μ. στη θέση «Πάνορμος» Περιφέρειας του Δήμου Λαυρίου του Νομού Αττικής.

Ο ΓΕΝΙΚΟΣ ΓΡΑΜΜΑΤΕΑΣ ΠΕΡΙΦΕΡΕΙΑΣ ΑΤΤΙΚΗΣ

Έχοντας υπόψη:

1. Τις διατάξεις:

α) Του άρθρου 117 παρ. 3 του Συντάγματος της Ελλάδος.

β) Του Ν. 3200/1955 «περί διοικητικής αποκεντρώσεως» όπως αυτές τροποποιήθηκαν μεταγενέστερα.

γ) Του Ν. 2503/1997 «Διοίκηση, οργάνωση, στελέχωση της Περιφέρειας κλπ».

δ) Του Ν. 998/1979 «Περί προστασίας των Δασών και των Δασικών εν γένει εκτάσεων της Χώρας και ειδικότερα

δα) Του άρθρου 41 παρ 1

δβ) Του άρθρου 38 παρ. 1

2. Τις εξής διαταγές του Υπουργείου Γεωργίας:

α) 160417/1180/9.7.80

β) 182447/3049/24.9.80

3. Την 1536/15.4.2002 πρόταση του αρμοδίου Δασαρχείου Λαυρίου σχετικά με την κήρυξη ως αναδασωτέας της αναφερόμενης στο θέμα έκτασης, αποφασίζουμε:

Κηρύσσουμε ως αναδασωτέα ιδιωτική δασική έκταση εμβαδού 236,00 τ.μ (διακοσίων τριάντα εξι τετραγ. μέτρων).

Η έκταση αυτή, που βρίσκεται στη θέση «Πάνορμος» Περιφέρειας του Δήμου Λαυρίου, του Νομού Αττικής, αποτελείται από δύο τμήματα, τα Ε1 και Ε2 και απεικονίζεται με στοιχεία «Α, Ζ, Η,Α΄» για το τμήμα Ε1 και «ε, ζ, Δ, Γ, ε» για το τμήμα Ε2 στο προσαρτημένο στη παρούσα απόφασή μας διάγραμμα το οποίο αποτελεί αναπόσπαστο μέρος αυτής και έχει όρια:

Τμήμα Ε1:

Ανατολικά: Με δρόμο.

Δυτικά: Με ιδιωτικό δάσος.

Βόρεια: Με αγροτική έκταση.

Νότια: Με ιδιωτικό δάσος.

Τμήμα Ε2:

Ανατολικά: Με αγροτική έκταση.

Δυτικά: Με ιδιωτικό δάσος.

Βόρεια: Με ιδιωτικό δάσος.

Νότια: Με αγροτική έκταση.

Σκοποί της κήρυξης της ανωτέρω έκτασης ως αναδασωτέας είναι, η διατήρηση του δασικού χαρακτήρα αυτής, ο αποκλεισμός διάθεσης της για άλλη χρήση και η αποκατάσταση της καταστραφείσης κατά το χρονικό διάστημα Φεβρουαρίου 2002 από εκχέρσωση δασικής βλάστησης αποτελούμενης από θάμνους σχίνου, πρίνου.

Η απόφαση αυτή να δημοσιευθεί στην Εφημερίδα της Κυβερνήσεως.

Αγία Παρασκευή, 27 Μαΐου 2002

Ο Γενικός Γραμματέας Περιφέρειας
ΜΙΧΑΗΛ ΚΥΡΙΑΚΙΔΗΣ

ΣΧΕΔΙΑΓΡΑΜΜΑ

Εκχερσωθείσης Ιδιωτικής Δασικής έκτασης Ε1 (Α,Ζ,Η,Α)=86 τ.μ. και Ε2 (ε,ζ,Δ,Γ,ε)=150 τ.μ. και κατασκευής βάσης από μπετό, τμήμα της οποίας με εμβαδό Ε3 (α,γ,δ,α)=24 τ.μ εμπίπτει στην ανωτέρω έκταση, καθώς και τοποθέτηση κοντέινερ πάνω στη βάση, στη θέση ¨Πάνορμος¨ του Δήμου Λαυρίου από τον Σακιώτη Δημήτριο του Αποστόλου κατοίκου Λαυρίου.

ΚΛΙΜΑΚΑ 1: 500

ΠΙΝΑΚΙΔΑ ΓΥΣ
1:5.000
6488/1

Β

Μη δασική έκταση με βάση την υπ' αριθμ 4483/19-12-01 βεβαίωση του Δασαρχείου Λαυρίου.

Ιδιωτικό δάσος με βάση την υπ' αριθμ. 801/13-3-01 πράξη χαρακτηρισμού του Δασαρχείου Λαυρίου

Ιδιωτικό δάσος με βάση την υπ' αριθμ 801/13-3-01 πράξη χαρακτηρισμού του Δασαρχείου Λαυρίου.

ΕΘΝΙΚΟ ΤΥΠΟΓΡΑΦΕΙΟ
Για τεχνικούς λόγους στο σχεδιάγραμμα έγινε σμίκρυνση κατά ποσοστό %

Ε Δ Γ ε ζ Ζ Η γ δ α β Α Β

Ασφαλτόδρομος

ΠΡΟΣΑΡΤΑΤΑΙ
Στην αριθ. 2362/2002
απόφασή μας
Αγ. Παρασκευή 27-5-2002
Ο Γεν. Γραμματέας
Περιφέρειας Αττικής

ΜΙΧΑΗΛ ΚΥΡΙΑΚΙΔΗΣ

Ακριβές αντίγραφο
Αγ. Παρασκευή 12.6.02
Γραφείο Γραμματείας
Ε. Ισαακιάδη

Λαύριο 4-4-2002
Ο Συντάξας

Νικόλαος Δημητρόπουλος
Δασοπόνος



Αριθ. 2603 (3)

Κήρυξη ως αναδασωτέας έκτασης εμβαδού 20 στρ. στη θέση «Καλλιστήρι» Περιφέρειας του Δήμου Φυλής του Νομού Αττικής.

Ο ΓΕΝΙΚΟΣ ΓΡΑΜΜΑΤΕΑΣ ΠΕΡΙΦΕΡΕΙΑΣ ΑΤΤΙΚΗΣ

Έχοντας υπόψη:

1. Τις διατάξεις: α) Του άρθρου 117 παρ 3 του Συντάγματος της Ελλάδος.

β) Του Ν. 3200/1955 «περί διοικητικής αποκεντρώσεως» όπως αυτές τροποποιήθηκαν μεταγενέστερα.

γ) Του Ν. 2503/1997 «Διοίκηση, οργάνωση, στελέχωση της Περιφέρειας κλπ».

δ) Του Ν 998/1979 «Περί προστασίας των Δασών και των βασικών εν γένει εκτάσεων της Χώρας και ειδικότερα:

δα) Του άρθρου 41 παρ 1

δβ) Του άρθρου 38 παρ 1

2. Τις εξής διαταγές του Υπουργείου Γεωργίας: α) 160417/1180/9.7.80, β) 182447/3049/24.9.80.

3. Την 1986/24.4.2002 πρόταση του Δασαρχείου Πάρνηθας σχετικά με την κήρυξη ως αναδασωτέας της αναφερόμενης στο θέμα έκτασης, αποφασίζουμε:

Κηρύσσουμε ως αναδασωτέα δημόσια δασική έκταση εμβαδού 20 στρ. (είκοσι στρεμμάτων).

Η έκταση αυτή, που βρίσκεται στη θέση «Καλλιστήρι» Περιφέρειας του Δήμου Φυλής, του Νομού Αττικής απεικονίζεται με στοιχεία «Α, Β, Γ, Δ, Ε, Ζ, Η, Θ, Ι, Κ, Λ, Μ, Ν, Ξ, Ο, Π, Ρ, Σ, Α» στο προσαρτημένο στην παρούσα απόφασή μας διάγραμμα το οποίο αποτελεί αναπόσπαστο μέρος αυτής και έχει όρια:

Ανατολικά: Με δημόσια δασική έκταση.

Δυτικά: Με αγροτική έκταση και τμήμα δημόσιας δασικής έκτασης.

Βόρεια: Με λεωφόρο Ασπροπύργου.


Νότια: Με δημόσια δασική έκταση.

Σκοποί της κήρυξης της ανωτέρω έκτασης ως αναδασωτέας είναι, η διατήρηση του δασικού χαρακτήρα αυτής, ο αποκλεισμός διάθεσης της για άλλη χρήση και η αποκατάσταση της καταστραφείσης κατά το χρονικό διάστημα από του Μαρτίου έτους 1999 έως τον Νοέμβριο του έτους 2000 από εκχέρσωση δασικής βλάστησης αποτελούμενης από θάμνους πρίνου και αγριελιάς.

Η απόφαση αυτή να δημοσιευθεί στην Εφημερίδα της Κυβερνήσεως.


Αγία Παρασκευή, 28 Μαΐου 2002


Ο Γενικός Γραμματέας Περιφέρειας
ΜΙΧΑΗΛ ΚΥΡΙΑΚΙΔΗΣ

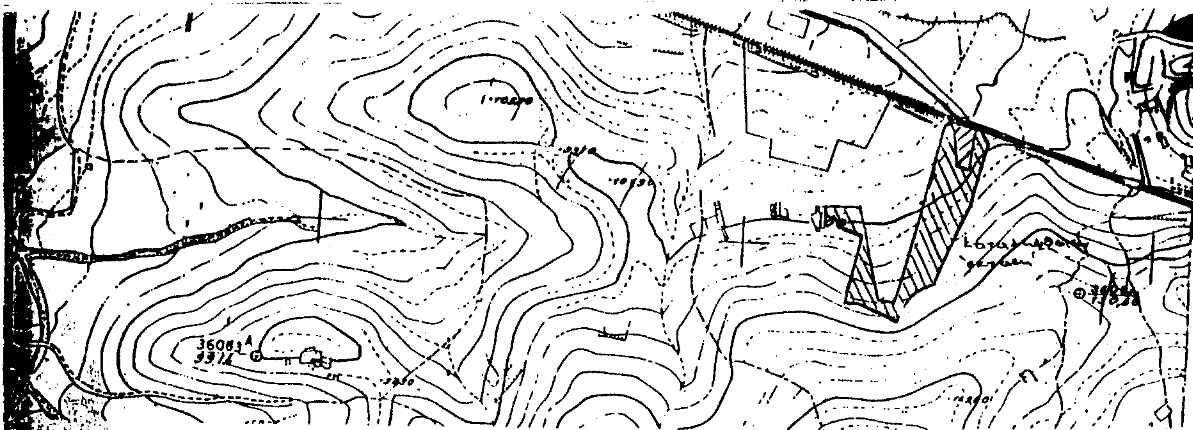

ΤΟΠΟΓΡΑΦΙΚΟ ΔΙΑΓΡΑΜΜΑ

καταληφθείσης δημοσίας δασικής έκτασης, εμβαδού 20 στρεμμάτων, στη θέση Καλλιθέα της περιοχής του Δήμου Φυλής, από τον Κωνσταντίνο Κωτσιούλα του Πέτρου, κάτοικο Άνω Λιοσίων, οδός Πα. Ζέμα 1.

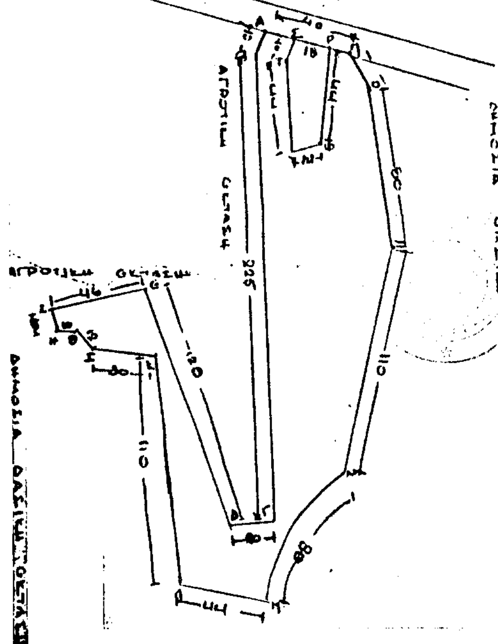

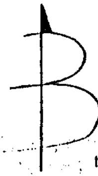

ΕΘΝΙΚΟ ΤΥΠΟΓΡΑΦΕΙΟ
Για τεχνικούς λόγους στο σχεδιάγραμμα έγινε σμίκρυνση κατά ποσοστό 55 %

ΥΠΟΜΝΗΜΑ
Κλίμακα χάρτη 1:5000
Κλίμακα διαγράμματος 1:2000
Φύλλο χάρτη Γ.Υ.Σ. 6444/3
Εμβαδόν καταληφθείσης έκτασης = 20 στρ
Εκχέρσωση = 1,125 στρ αναδάσωση
Αχαρνές 26-3-2001
ο Συντάξας

ΕΠΑΜΕΙΝΩΝΔΑΣ Ν. ...
ΔΑΣΟΠΟΝΟΣ

ΠΡΟΣΑΡΤΑΤΑΙ
Στην αριθ. 2603/2002
απόφασή μας
Αγ. Παρασκευή 28-5-2002
Ο Γεν. Γραμματέας
Περιφέρειας Αττικής

ΜΙΧΑΗΛ ΚΥΡΙΑΚΙΔΗΣ

Θεωρήθηκε
Αχαρνές 24-4-2002
Ο Δασάρχης Πάρνηθας



...ανιώτης Γεώργιος
Δασολόγος

Αριθ. 1460 (4)

Κήρυξη αναδασωτέας έκτασης εμβαδού δεκατεσσάρων χιλιάδων επτακοσίων εννέα και πέντε δεκάτων (14709,5) τετραγωνικών μέτρων στη θέση «Ζωοδόχος Πηγή» περιφερείας Δημοτικού Διαμερίσματος Ολύμπων Δήμου Μαστιχοχωρίων Ν.Χίου.

Η ΓΕΝΙΚΗ ΓΡΑΜΜΑΤΕΑΣ
ΠΕΡΙΦΕΡΕΙΑΣ ΒΟΡΕΙΟΥ ΑΙΓΑΙΟΥ

Έχοντας υπόψη:

1. Τις σχετικές διατάξεις για διοικητική αποκέντρωση.

2. Τις διατάξεις της παρ. 3 του άρθρου 117 του Συντάγματος της χώρας.

3. Τις διατάξεις του Ν. 998/79 «περί προστασίας των δασών και των δασικών εν γένει εκτάσεων της Χώρας» άρθρο 41 παρ. 1 και 3 και άρθρο 38 παρ. 1.

4. Τις 160417/8.7.80 και 182447/3049/24.9.80 διαταγές του Υπ. Γεωργίας.

5. Την από 27.5.2002 εισήγηση του δασολόγου Γεώργιου Μαρταβαλτζή για κήρυξη καταστραφείσας από πυρκαγιά, δασικού χαρακτήρα έκτασης ως αναδασωτέας.

6. Τις διατάξεις των Ν. 2218/94 και Ν 2240/94.

7. Τις δ/ξεις του Ν. 2503/97 «Διοίκηση, οργάνωση, στελέχωση, περιφέρειας».

8. Την 264/3.4.2001 απόφαση Γεν. Γραμματέως Περ. Β. Αιγαίου (ΦΕΚ 457/Β/25.4.2001) περί μεταβίβασης αρμοδιοτήτων, αποφασίζουμε:

Κηρύσσουμε αναδασωτέα, με σκοπό την αποκατάσταση της δασικής βλάστησης, την δασικού χαρακτήρα έκταση, εμβαδού δεκατεσσάρων χιλιάδων επτακοσίων εννέα και πέντε δεκάτων (14709,5) τετραγωνικών μέτρων που βρίσκεται στην θέση «Ζωοδόχος Πηγή» περιφερείας Δημοτικού Διαμερίσματος Ολύμπων Δήμου Μαστιχοχωρίων Ν. Χίου, λόγω καταστροφής της βλάστησης που αποτελείτο από τραχεία πεύκη κατά την εκραγείσα πυρκαγιά την 29.3.2002. Η έκταση προσδιορίζεται από τα στοιχεία 1-2- -12-13-1, όπως φαίνεται στο συνημμένο τοπογραφικό διάγραμμα κλίμακας 1:2000 του δασολόγου Γεώργιου Μαρταβαλτζή και στο απόσπασμα χάρτη περιοχής κλίμακας 1:5000, τα οποία αποτελούν αναπόσπαστο μέρος της απόφασης αυτής. Τα όρια της αναδασωτέας έκτασης είναι τα εξής:

Ανατολικά: Δάσος, δασικές εκτάσεις και καλλιέργειες με σχίνους.

Δυτικά: Δάσος, δασικές εκτάσεις και εγκαταλελειμμένοι αγροί.

Βόρεια: Δασικές εκτάσεις και καλλιέργειες με σχίνους.

Νότια: Δάσος.


Η απόφαση αυτή να δημοσιευθεί στην Εφημερίδα της Κυβερνήσεως.

Χίος, 27 Μαΐου 2002

Με εντολή Γενικού Γραμματέα Περιφέρειας
Ο Διευθυντής Δασών Χίου
ΚΩΝ/ΝΟΣ ΜΠΕΛΛΑΣ

ΤΟΠΟΓΡΑΦΙΚΟ ΔΙΑΓΡΑΜΜΑ
καέντος δάσους την 29-3-2002
στη θέση «Ζωοδόχος Πηγή»
Δημοτικού Διαμερίσματος Ολύμπων Δήμου Μαστιχοχωρίων
Κλίμακα 1:2000
Ε(12-...-13-1) = 14,109.5 σε τ.μ.

Χίος, 27-5-2002
Ο συντάξας

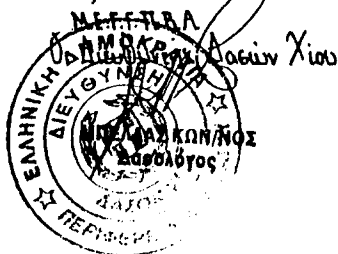

ΜΑΡΤΑΒΑΛΤΖΗΣ ΓΕΩΡΓΙΟΣ
ΔΑΣΟΛΟΓΟΣ

Χίος, 29-3-2002
Ο Δ/ντής Δασών Χίου

ΕΘΝΙΚΟ ΤΥΠΟΓΡΑΦΕΙΟ
Για τεχνικούς λόγους στο σχεδιάγραμμα έγινε σμίκρυνση κατά ποσοστό 78 %

Χάρτης προσανατολισμού
Κλίμακα 1:5000

